


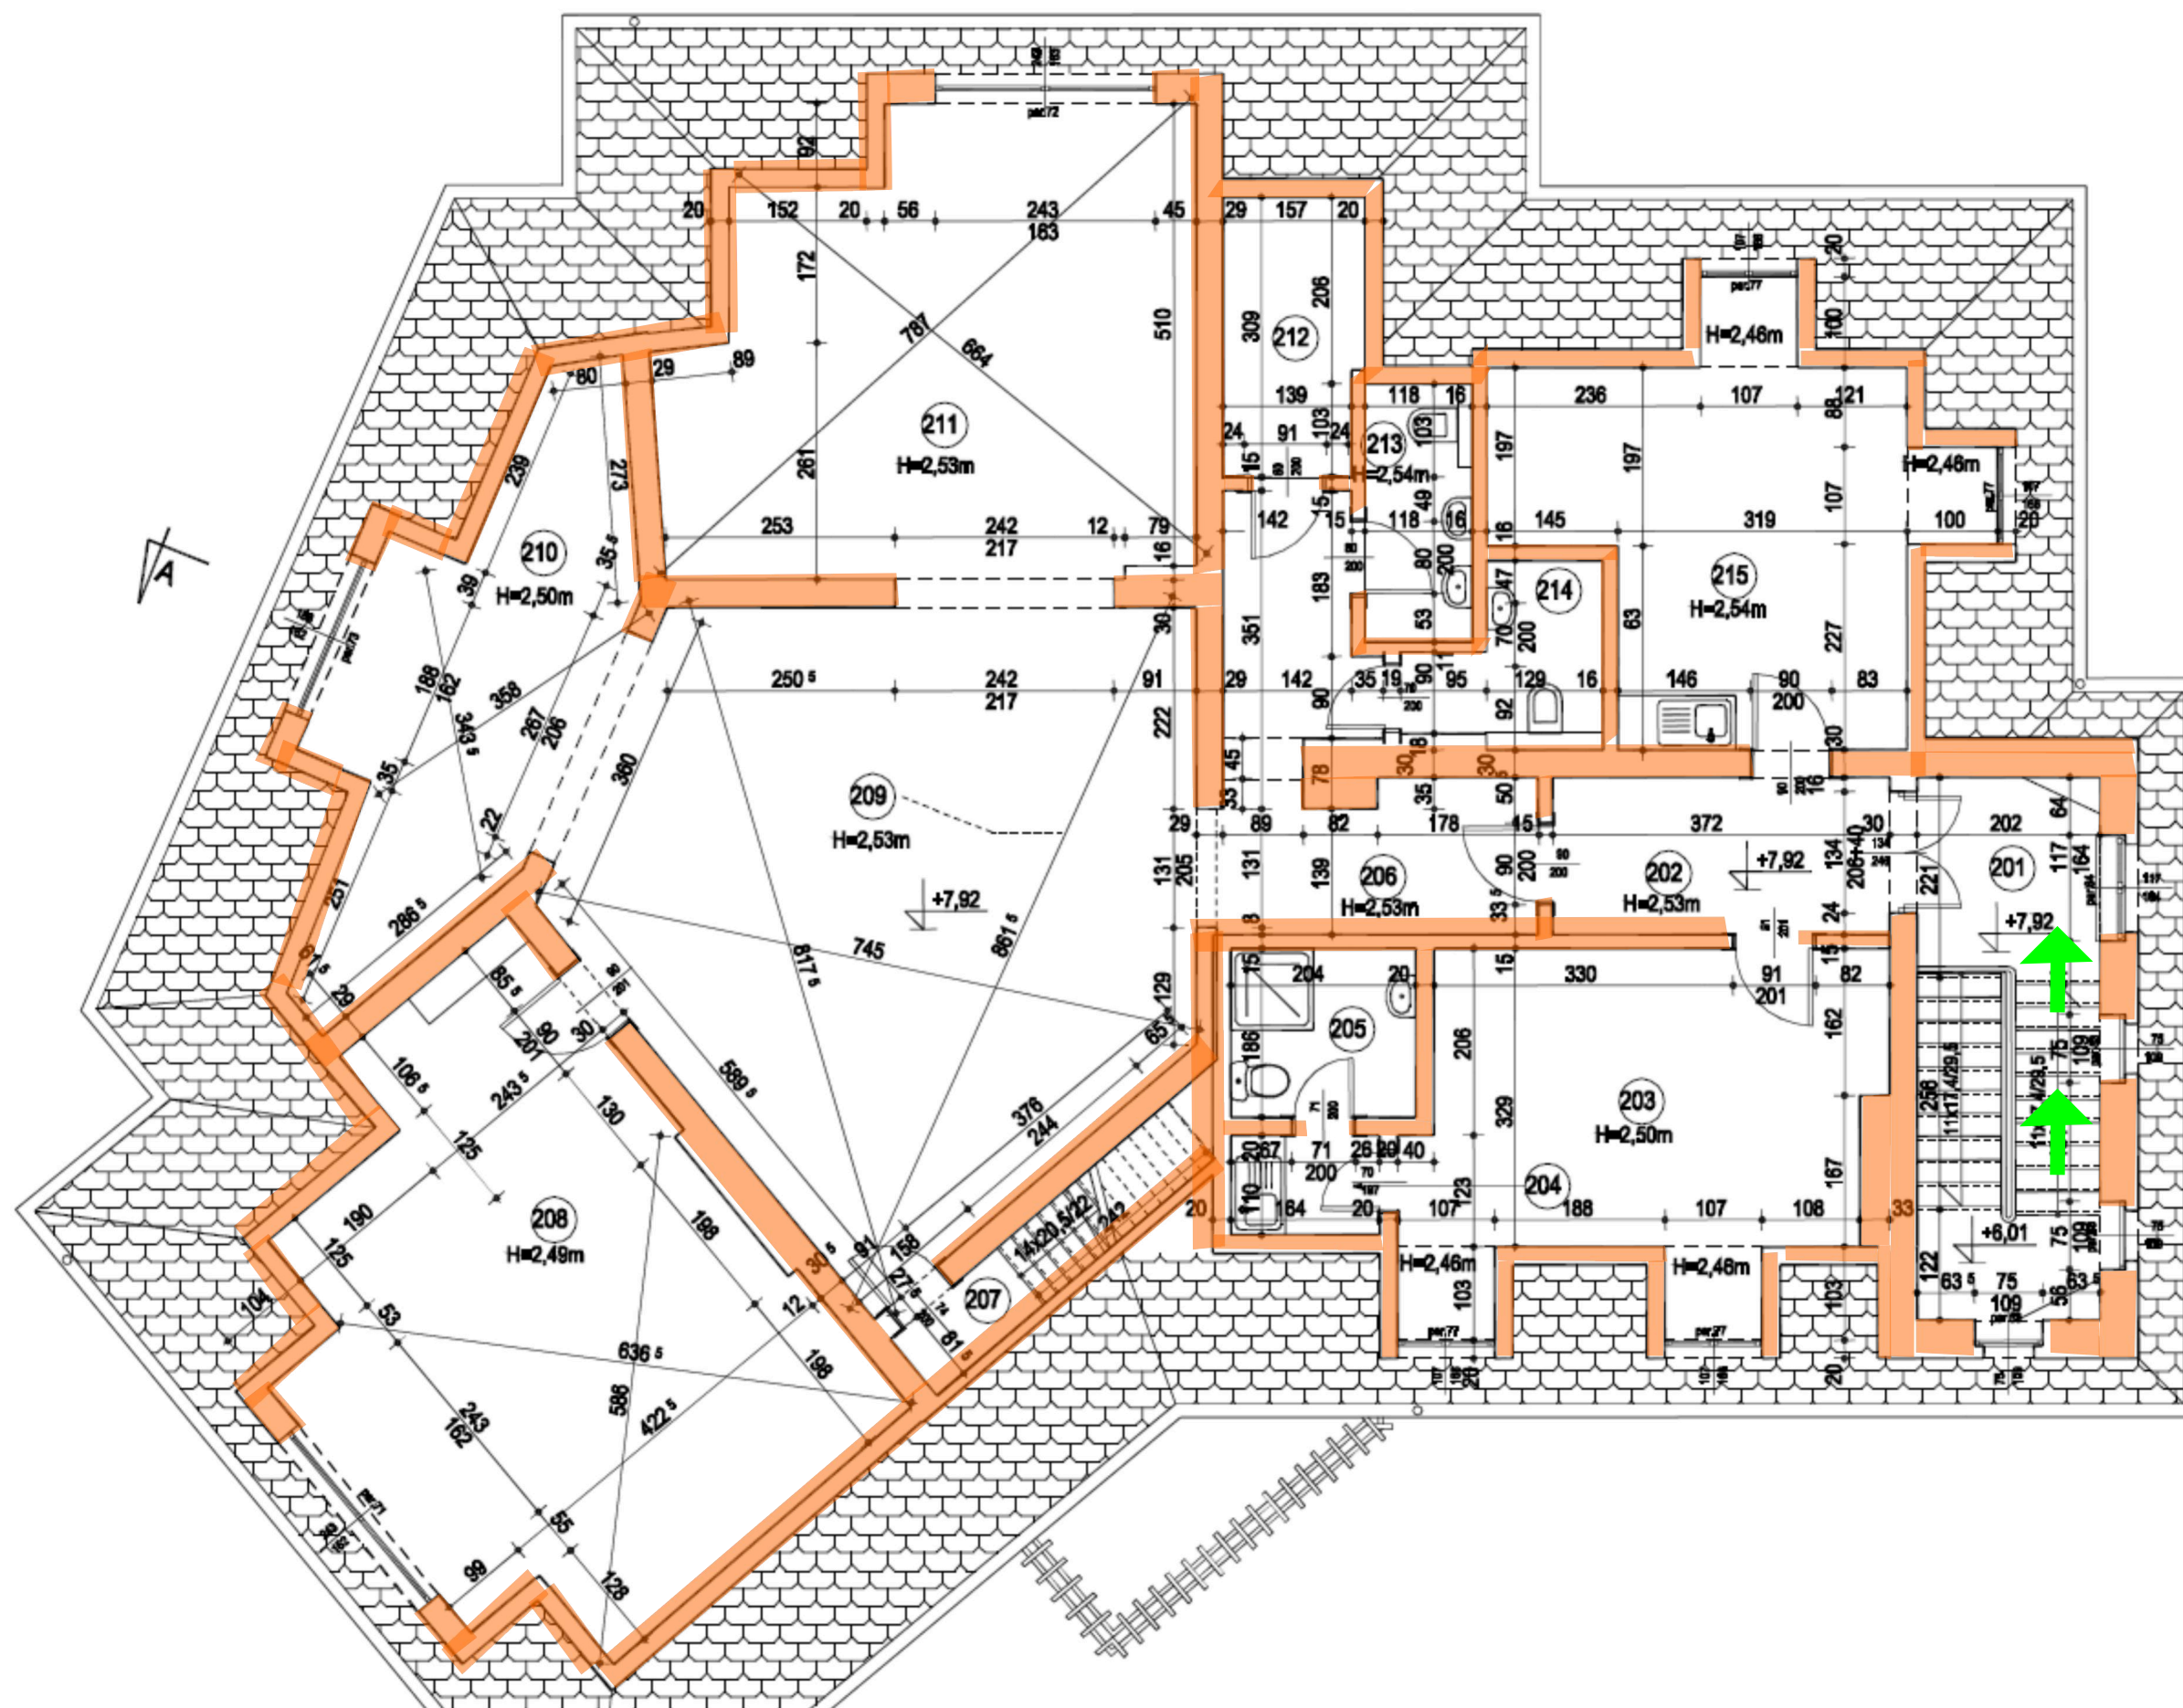

Lp.	Pomieszczenie	Posadzka	Powierzchnia
201.	Klatka schodowa	Deski	12,10 m ²
202.	Korytarz	Parkiet	6,47 m ²
203.	Pomieszczenie biurowe	Parkiet	18,69 m ²
204.	Pomieszczenie socjalne	Parkiet	1,80 m ²
205.	Łazienka	Płytki ceramiczne	3,79 m ²
206.	Korytarz	Parkiet	10,46 m ²
207.	Klatka schodowa	Parkiet	3,54 m ²
208.	Pomieszczenie biurowe	Parkiet	31,88 m ²
209.	Pomieszczenie biurowe	Parkiet	40,74 m ²
210.	Pomieszczenie biurowe	Parkiet	14,75 m ²
211.	Pomieszczenie biurowe	Parkiet	27,40 m ²
212.	Pomieszczenie gospodarcze	Wykładzina dywanowa	4,67 m ²
213.	WC	Płytki ceramiczne	3,36 m ²
214.	WC	Płytki ceramiczne	3,55 m ²
215.	Pomieszczenie socjalne	Parkiet	18,46 m ²
Razem pow. użytkowa poddasza I:			201,66 m ²